

B1

KARTA LOKALU

117,39 m² ŁĄCZNA POW. UŻYTKOWA

DUNAJCOWA PARK

RZUT PARTERU



PARTER:

| | |
|------------------|---------------------|
| WIATROŁAP | 2,82m ² |
| KOMUNIKACJA | 6,80m ² |
| KLATKA SCHODOWA | 5,70m ² |
| SALON Z JADALNIĄ | 23,62m ² |
| POKÓJ | 6,19m ² |
| ŁAZIENKA | 5,87m ² |
| KUCHNIA | 8,62m ² |

RAZEM **59,62m²**



RZUT PIĘTRA



PIĘTRO:

| | |
|-------------|---------------------|
| KOMUNIKACJA | 8,70m ² |
| ŁAZIENKA | 6,43m ² |
| SYPIALNIA | 13,76m ² |
| SYPIALNIA | 16,54m ² |
| BIURO | 6,67m ² |

RAZEM **57,77m²**



ADRES INWESTYCJI:

ul. Dunajcowa, działka nr 71 w obr. 118
33-300 Nowy Sącz

INWESTOR:

LACH DEVELOPMENT Sp. z o.o.
Topolowa 2, 33-300 Nowy Sącz


POW. UŻYTKOWA: 117,39 m²

POWIERZCHNIA DZIAŁKI: 1.92a


ILOŚĆ POKOI: 5

ILOŚĆ PIĘTER: 2

RZUT TERENU PRZYNALEŻNEGO

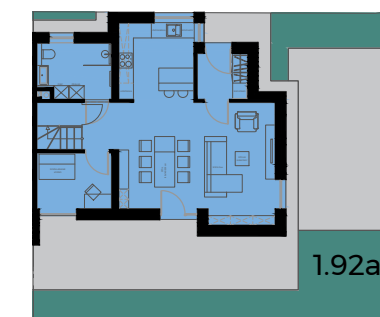

LOKALIZACJA NA DZIAŁCE

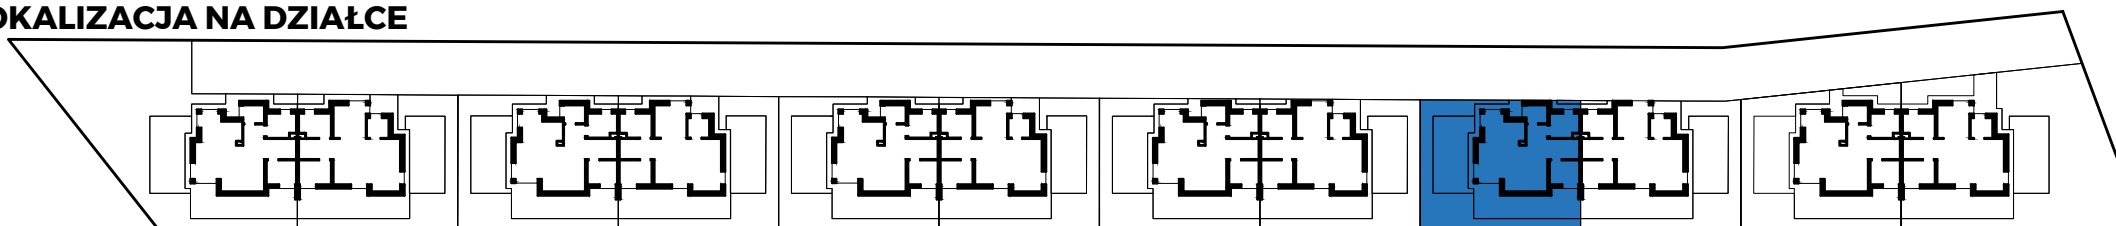

B1