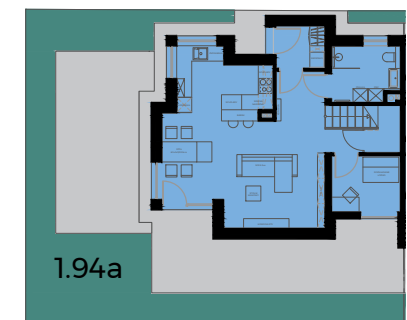
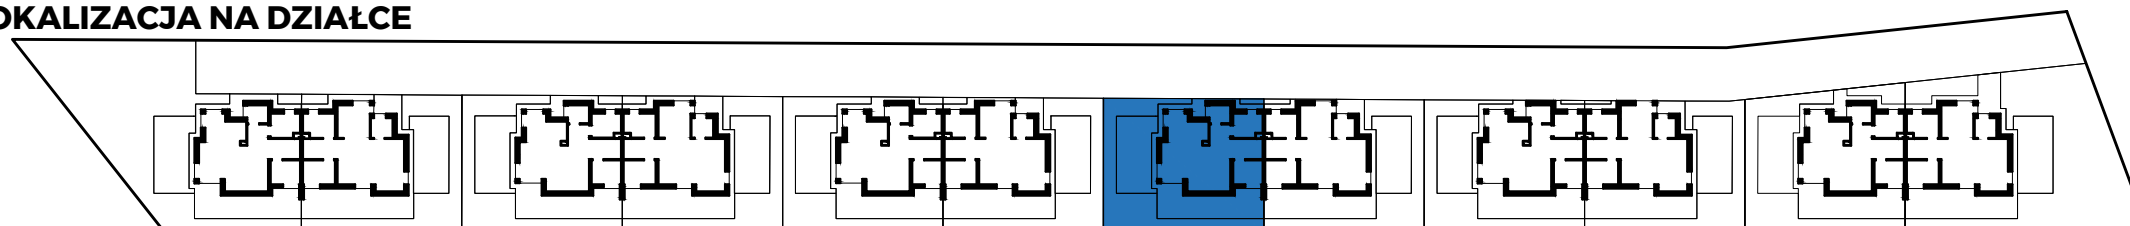


C1**KARTA LOKALU****117,39 m²** ŁĄCZNA POW. UŻYTKOWA**DUNAJCOWA
PARK****RZUT PARTERU****PARTER:**

WIATROŁAP	2,82m ²
KOMUNIKACJA	6,80m ²
KLATKA SCHODOWA	5,70m ²
SALON Z JADALNIĄ	23,62m ²
POKÓJ	6,19m ²
ŁAZIENKA	5,87m ²
KUCHNIA	8,62m ²

RAZEM 59,62m²**RZUT PIĘTRA****PIĘTRO:**

KOMUNIKACJA	8,70m ²
ŁAZIENKA	6,43m ²
SYPIALNIA	13,76m ²
SYPIALNIA	16,54m ²
BIURO	6,67m ²

RAZEM 57,77m²**ADRES INWESTYCJI:**ul. Dunajcowa, działka nr 71 w obr. 118
33-300 Nowy Sącz**INWESTOR:**LACH DEVELOPMENT Sp. z o.o.
Topolowa 2, 33-300 Nowy Sącz**POW. UŻYTKOWA:** 117,39 m²**POWIERZCHNIA DZIAŁKI:** 1.94a**ILOŚĆ POKOI:** 5**ILOŚĆ PIĘTER:** 2**RZUT TERENU PRZYNALEŻNEGO****LOKALIZACJA NA DZIAŁCE****C1**