



- | | |
|-----------------------------------|------------------|
| ① tynk elewacyjny cienkowarstwowy | kolor biały |
| ② obróbka blacharska | kolor antracyt |
| ③ tynk elewacyjny cienkowarstwowy | kolor biały |
| ④ okładzina z desek | naturalne drewno |
| ⑤ okna, drzwi PCV lub aluminiowe | kolor antracyt |
| ⑥ pokrycie dachu-blacha na rąbek | kolor antracyt |
| ⑦ okładzina kamienna | kamień szary |
| ⑧ brama garażowa | kolor szary |
| ⑨ rury spustowe | kolor szary |
| ⑩ okładzina kominów-blacha | kolor antracyt |

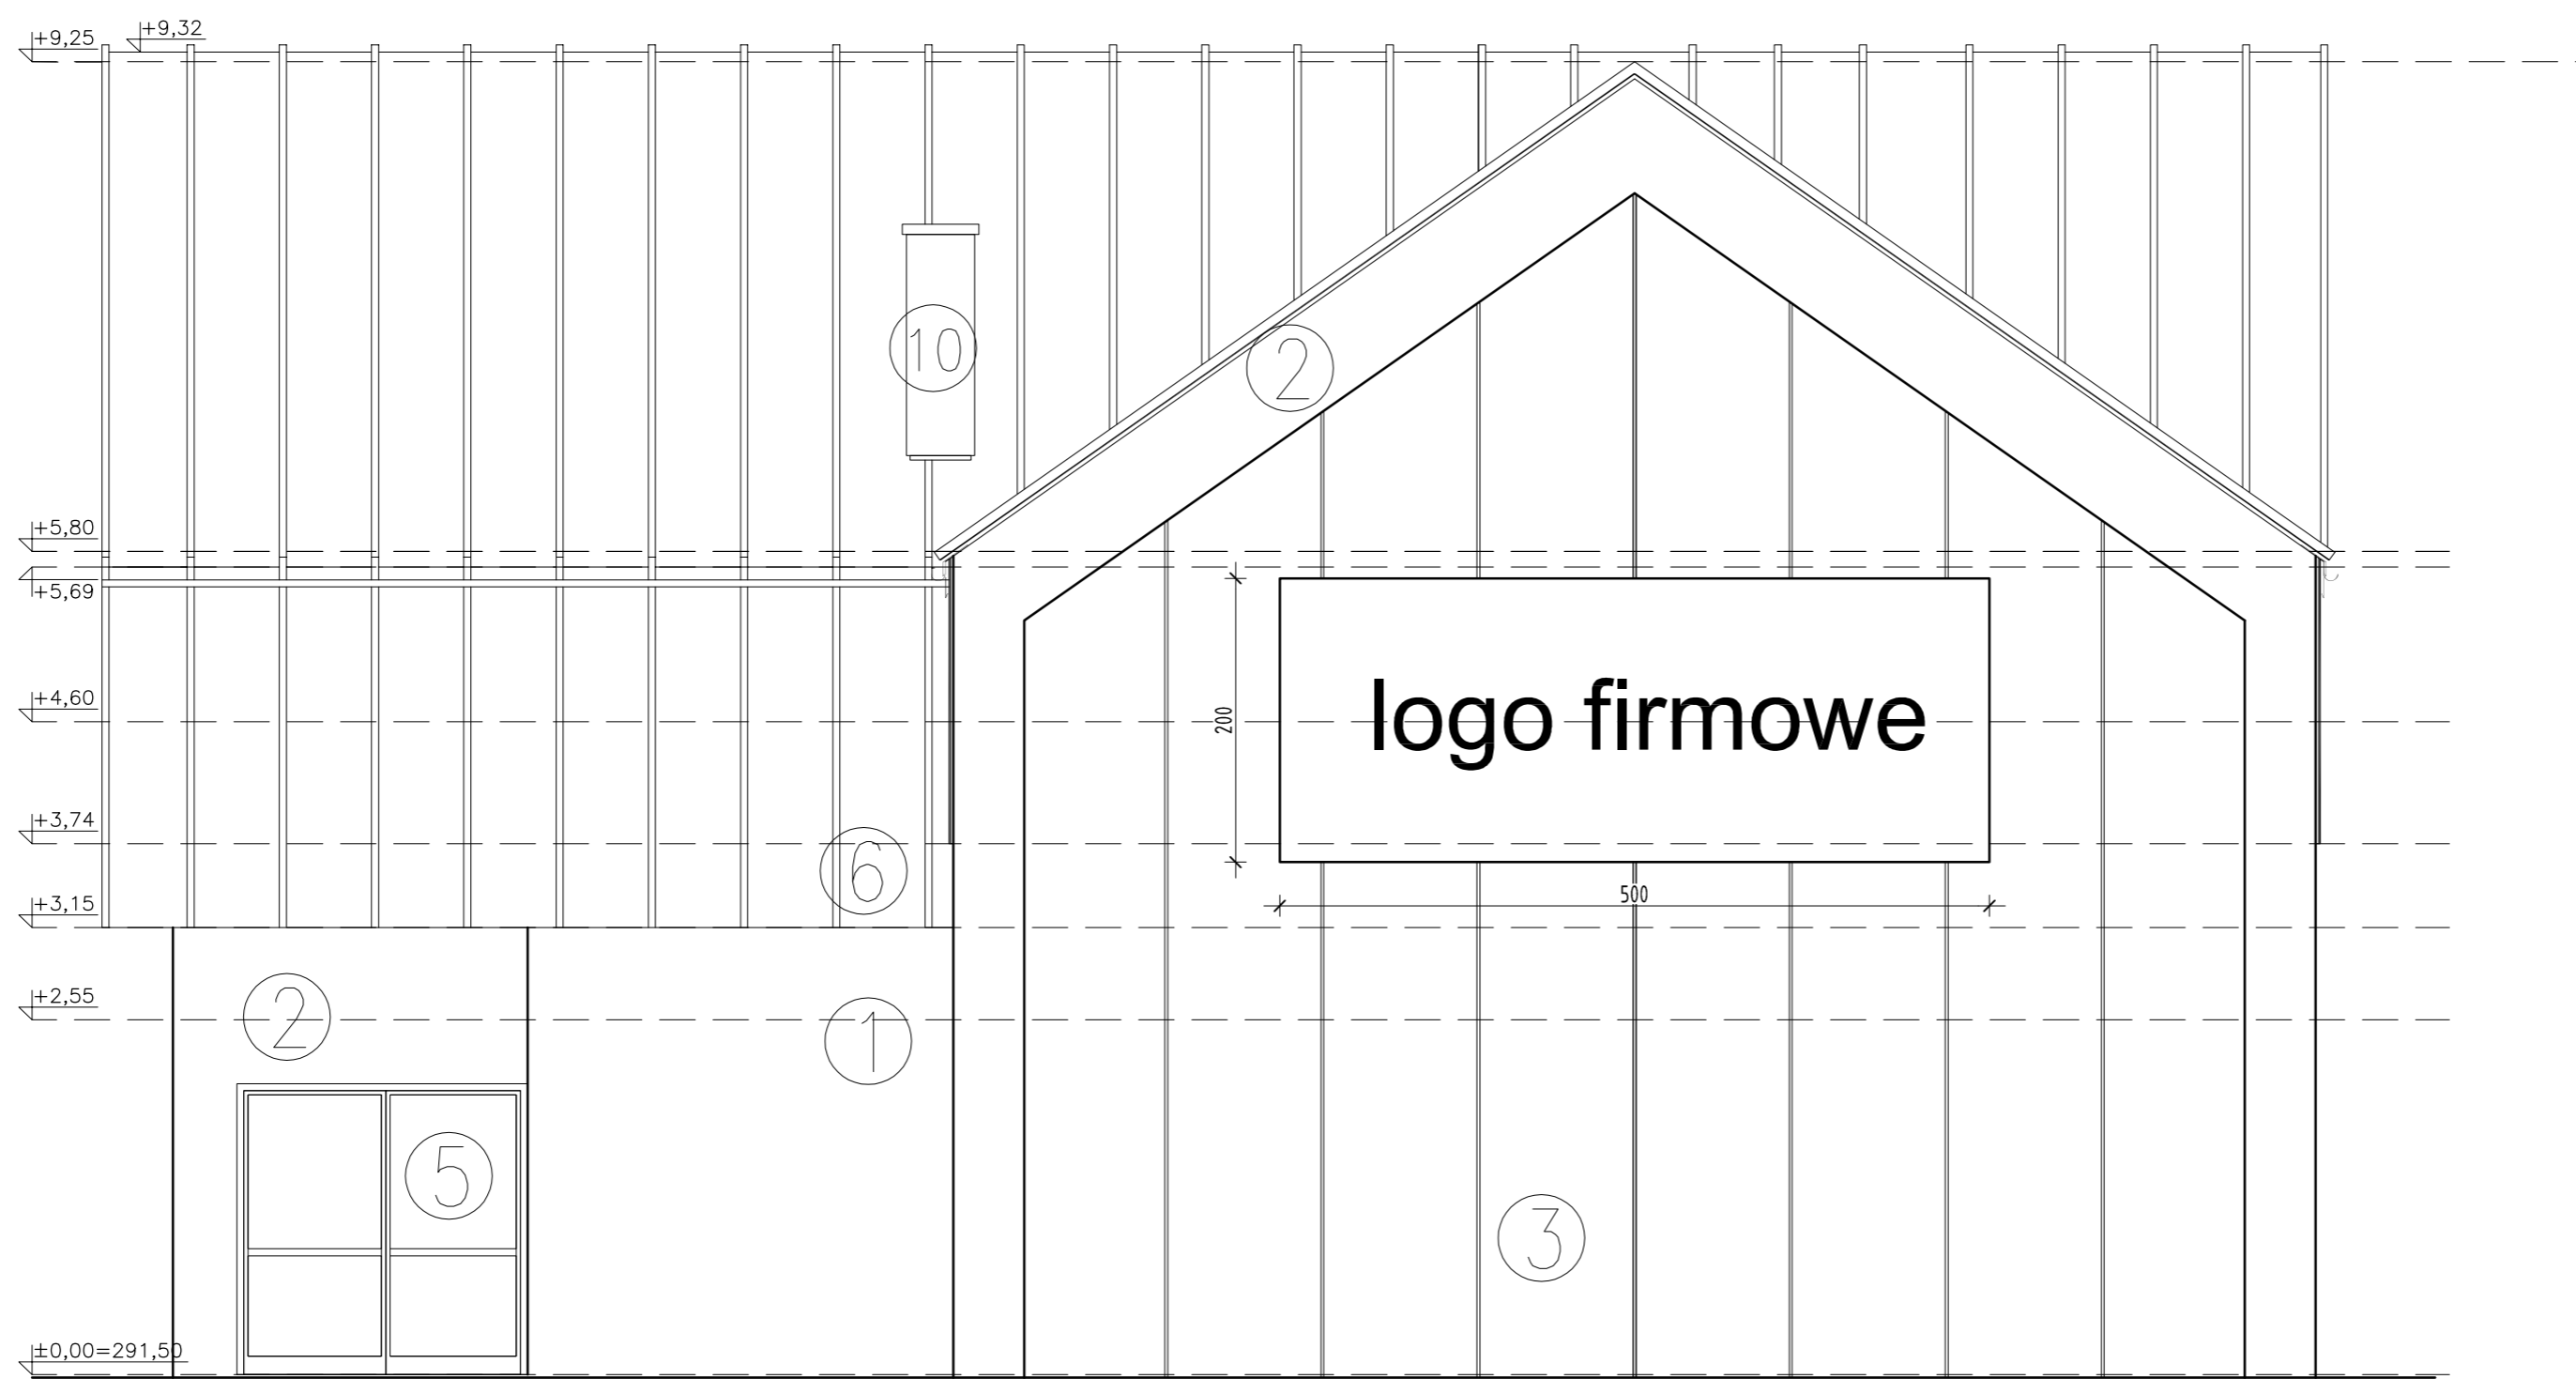

elevacja zachodnia

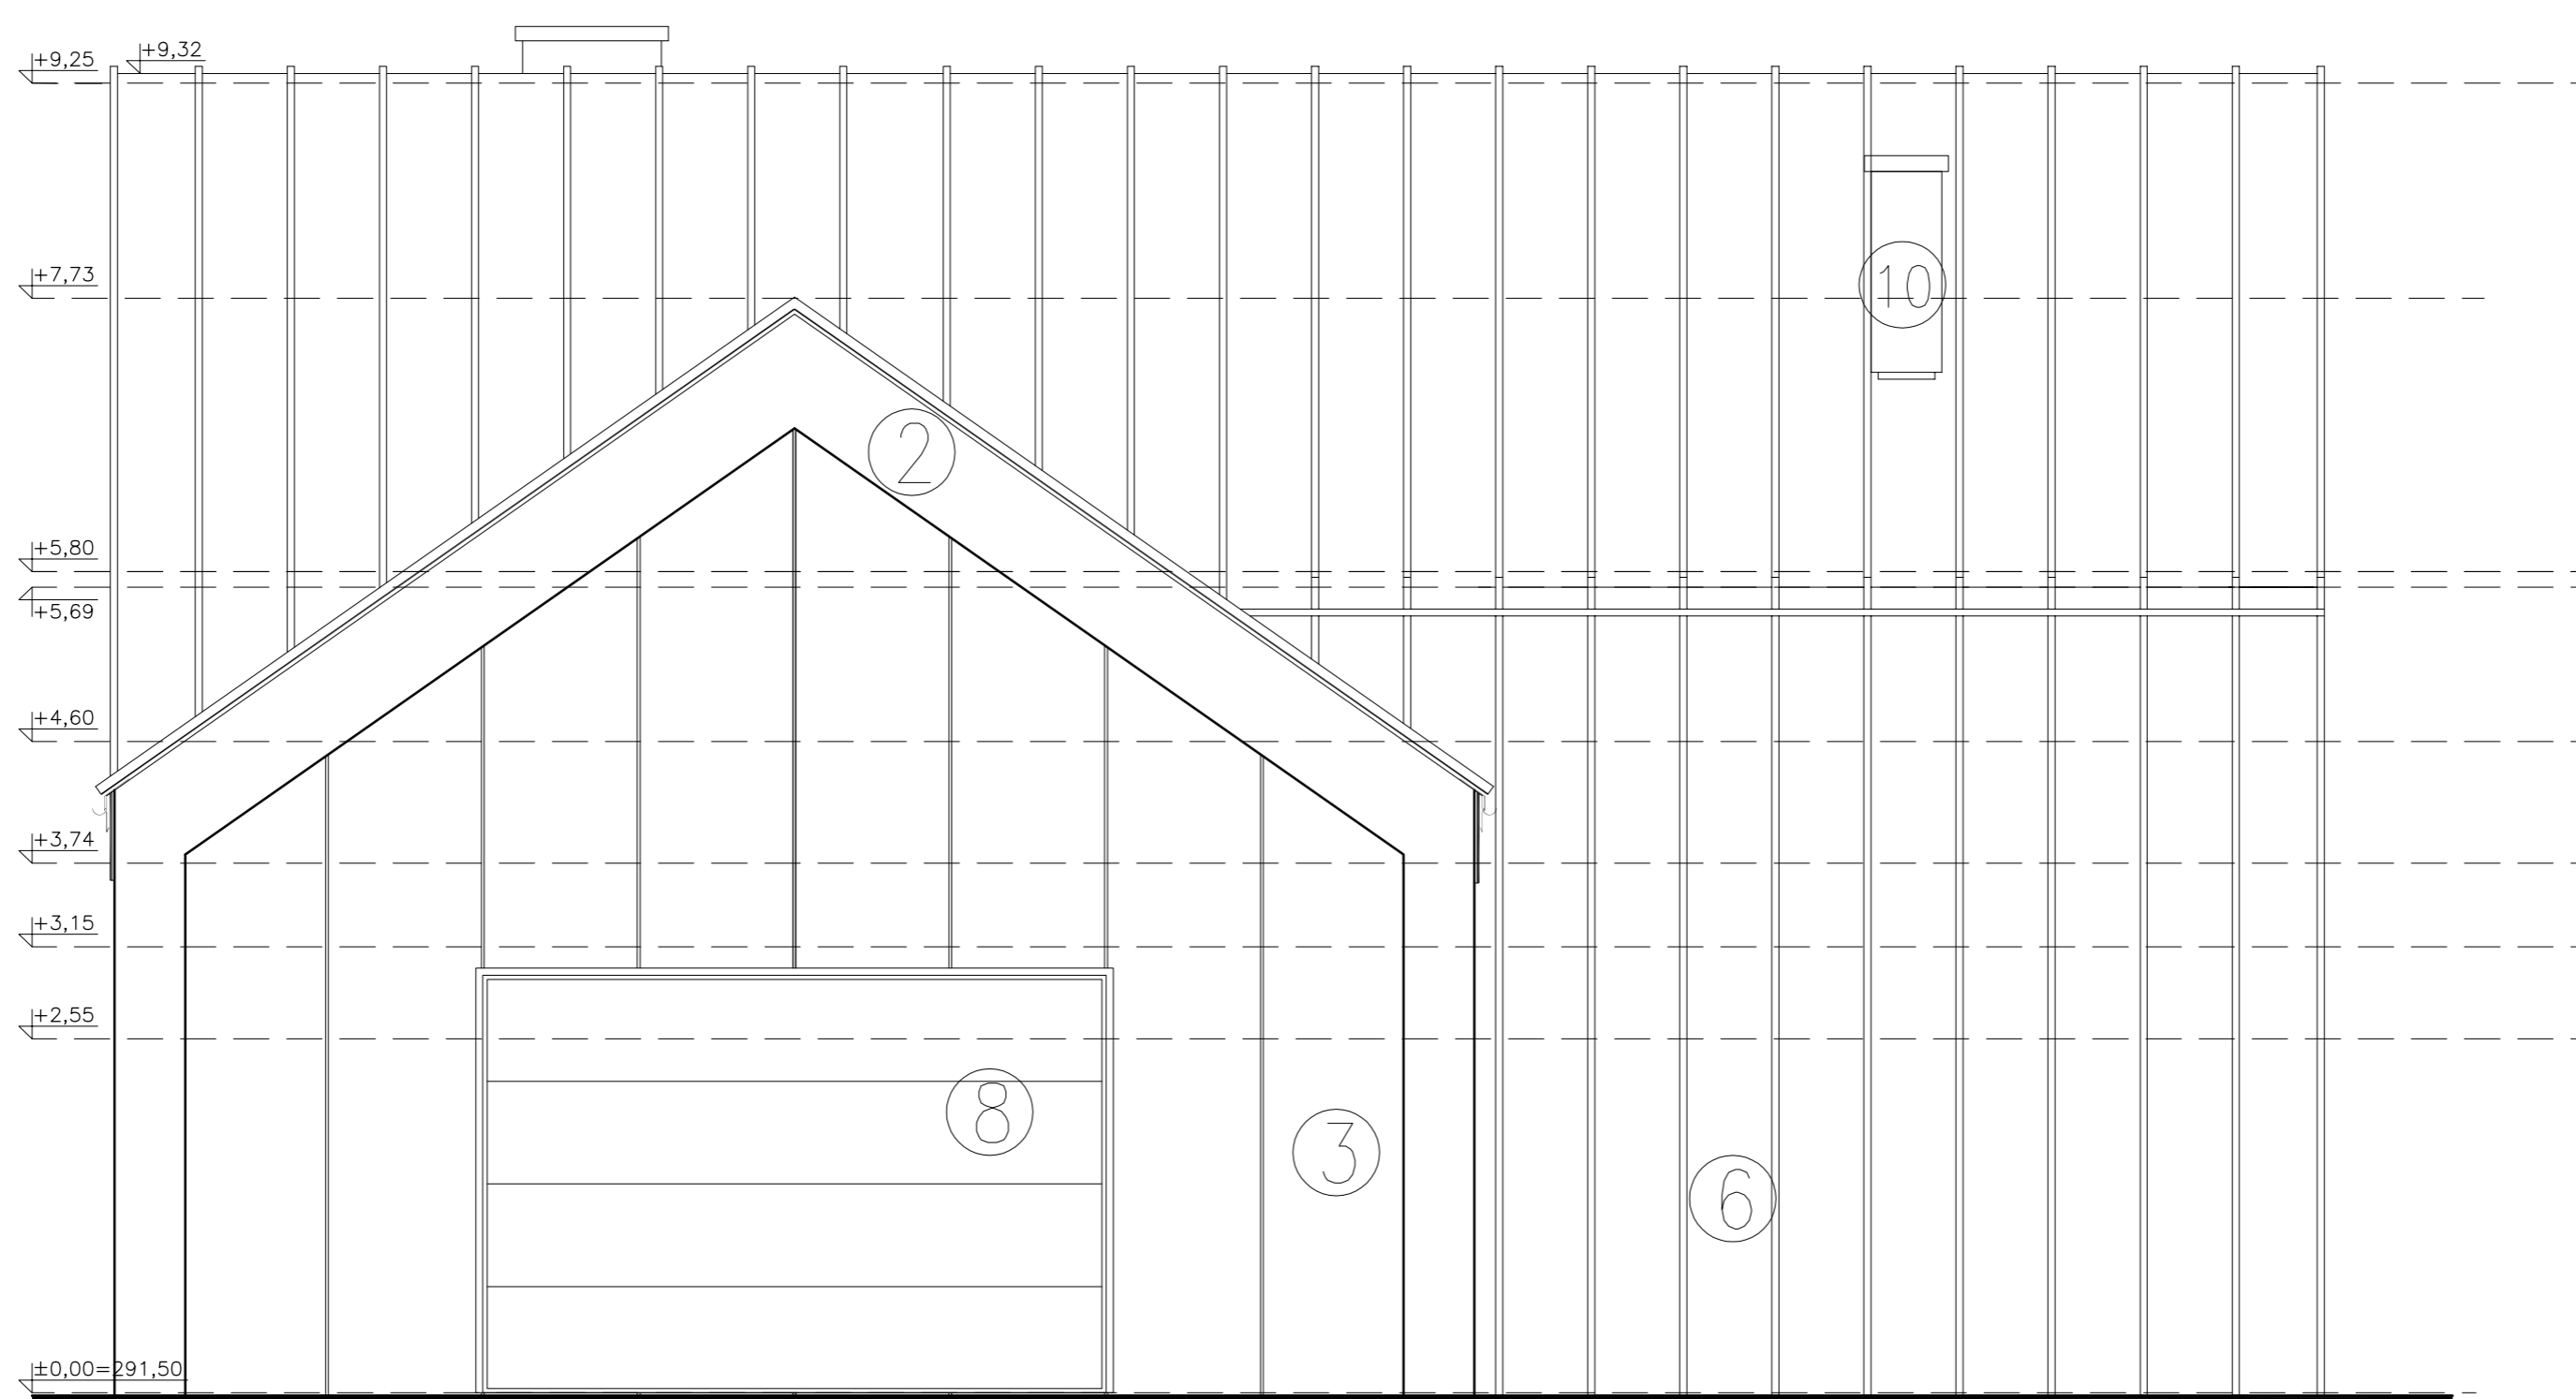

elevacja wschodnia

- | | |
|-----------------------------------|------------------|
| ① tynk elewacyjny cienkowarstwowy | kolor biały |
| ② obróbka blacharska | kolor antracyt |
| ③ tynk elewacyjny cienkowarstwowy | kolor biały |
| ④ okładzina z desek | naturalne drewno |
| ⑤ okna, drzwi PCV lub aluminiowe | kolor antracyt |
| ⑥ pokrycie dachu-blacha na rąbek | kolor antracyt |
| ⑦ okładzina kamienna | kamień szary |
| ⑧ brama garażowa | kolor szary |
| ⑨ rury spustowe | kolor szary |
| ⑩ okładzina kominów-blacha | kolor antracyt |


```
ERROR: syntaxerror
OFFENDING COMMAND: --nostringval--
STACK:
/Title
()
/Subject
(D:20180613121129+02'00')
/ModDate
()
/Keywords
(PDFCreator Version 0.9.5)
/Creator
(D:20180613121129+02'00')
/CreationDate
(user)
/Author
-mark-
```