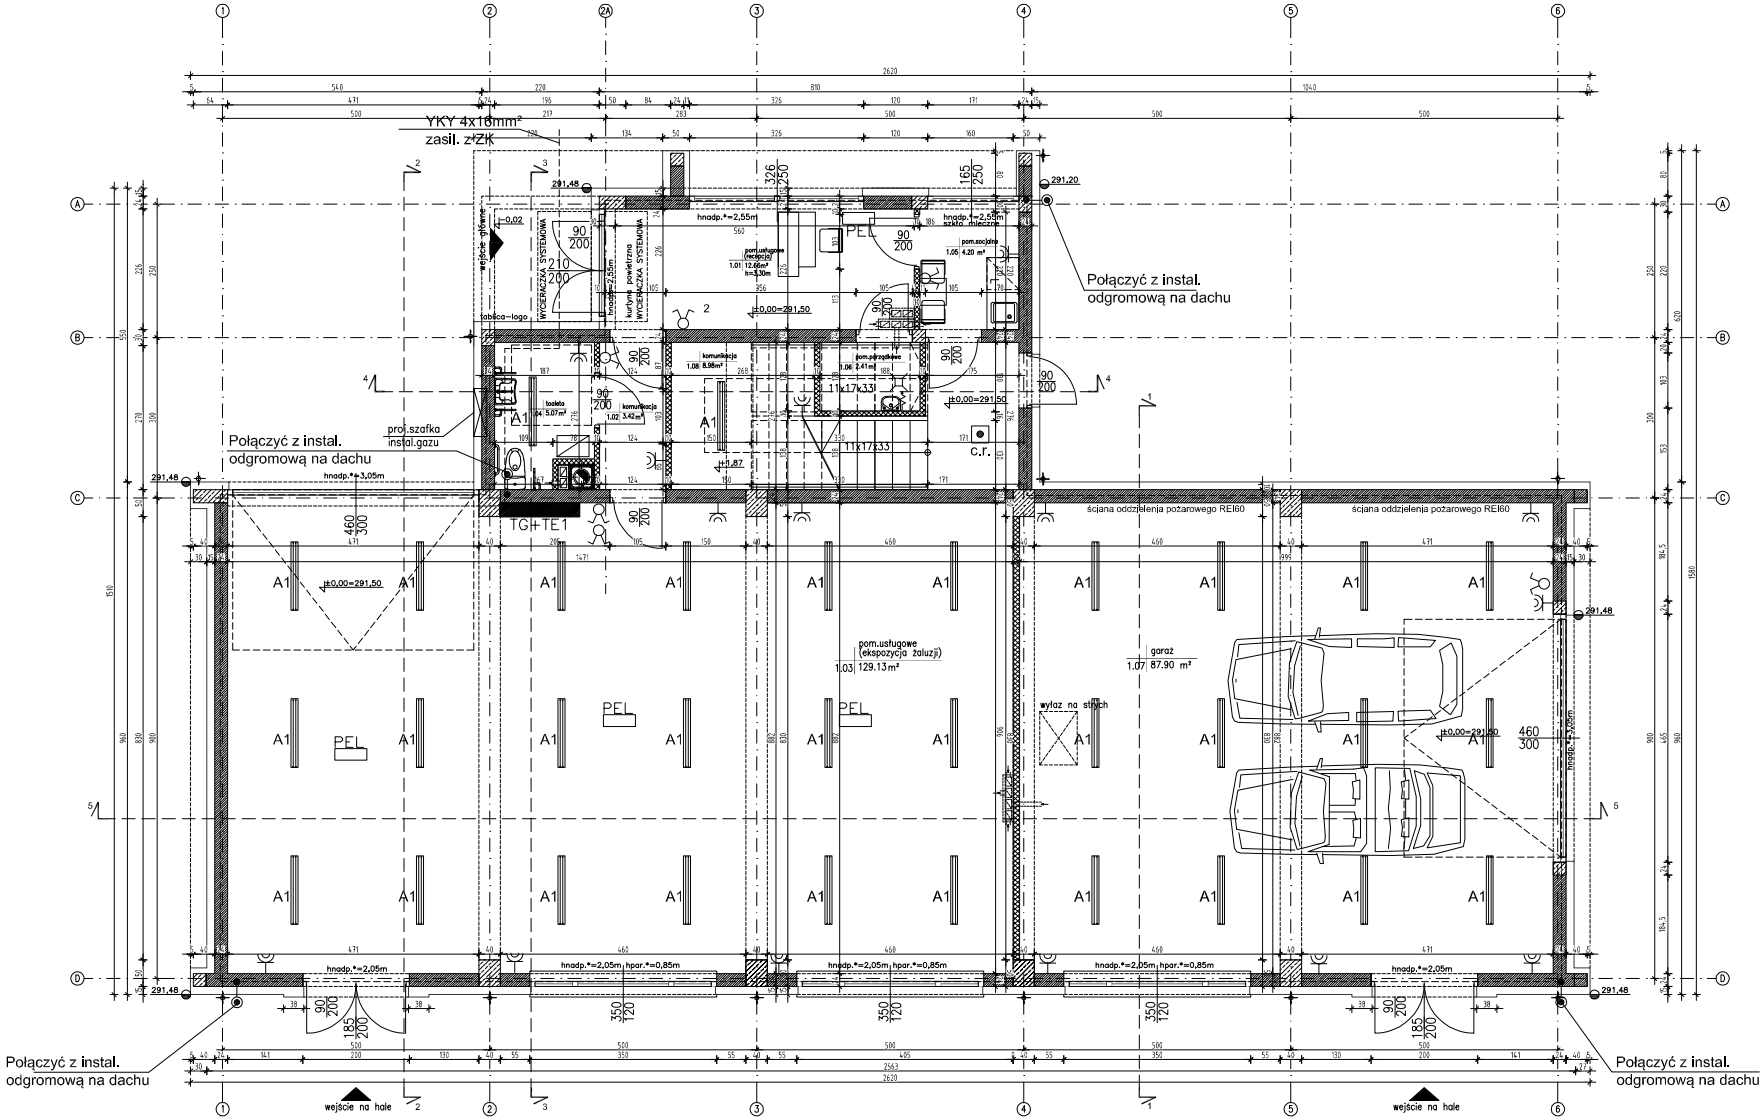


| zestawienie powierzchni użytkowej parter (m2) część usługowa | | |
|---|---|---|
| 1.01 | recepcja (pom.usług) | 12.66 |
| 1.02 | komunikacja | 3.42 |
| 1.03 | pom.usługowe | 129.13 |
| 1.04 | toaleta | 5.07 |
| 1.05 | pom.socjalne | 4.20 |
| 1.06 | pom.porządkowe | 2.41 |
| | łącznie | 156.89 |

| zestawienie powierzchni użytkowej parter (m2) część usługowa | | |
|---|---|---|
| 1.07 | garaż | 87.90 |
| 1.08 | komunikacja | 8.98 |
| | łącznie | 96.89 |

| łącznie powierzchnia użytkowa parter (m2) | |
|---|---|
| łącznie | 253,76 |

UWAGI:

PEL — PEL - (2EK+2E+T+K)
(2x230V+2x230V+xRJ11+RJ45)

czujnik ruchu
c.r.

C1 C1 — Oprawa typu BERSO 254, 2x54W, zwieszana, IP20
Oprawa typu downlight DC226 EVG, 2x26W, dostropowa, IP44
Plafoniera - BASE 36W EVG

A1 — COSMO-1 236 EVG oprawa nastropowa świetlówkowa 2x36W dyfuzor i obudowa z policarbonatu, IP65

Oprawa typu DELTA POL 361W , IP65