


| STROP PODDASZA                                    |          |  |
|---|----------|--|
| wykończenie – parkiet/płytki                      | 1-2cm    |  |
| zastrych betonowy zbrojony siatką z prętów        | 5cm      |  |
| #6 co 15cm – zastary na gładko                    | 5cm      |  |
| folia PE 0,2mm                                    | -        |  |
| styropian $\lambda=0,038$                         | 11cm     |  |
| Isol. p/wielocelowa papa termozwuln.              | -        |  |
| strop żelbetonowy monolit. wg. proj. konstrukcyj. | wg.kons. |  |
| Tynk cementowo-wapienny                           | 1,5cm    |  |

| ŚCIANA ZEWNĘTRZNA         |       |  |
|---------------------------|-------|--|
| tynk silikatowy na siatce | 1,5cm |  |
| styropian na kleju        | 15cm  |  |
| ściana pustak porotherm   | 25cm  |  |
| tynk silikatowy           | 1,5cm |  |

| ŚCIANA WEWNĘTRZNE NOŚNE                     |       |  |
|---|-------|--|
| tynk cement.-wapienny                       | 1cm   |  |
| 2' ściana pustak "POROTHERM"+ styrodur 2 cm | 19 cm |  |
| tynk cement.-wapienny                       | 1cm   |  |

| ŚCIANA DZIAŁOWE             |      |  |
|-----------------------------|------|--|
| tynk cement.-wapienny       | 1cm  |  |
| cegła kratówka lub modułowa | 10cm |  |
| tynk cement.-wapienny       | 1cm  |  |

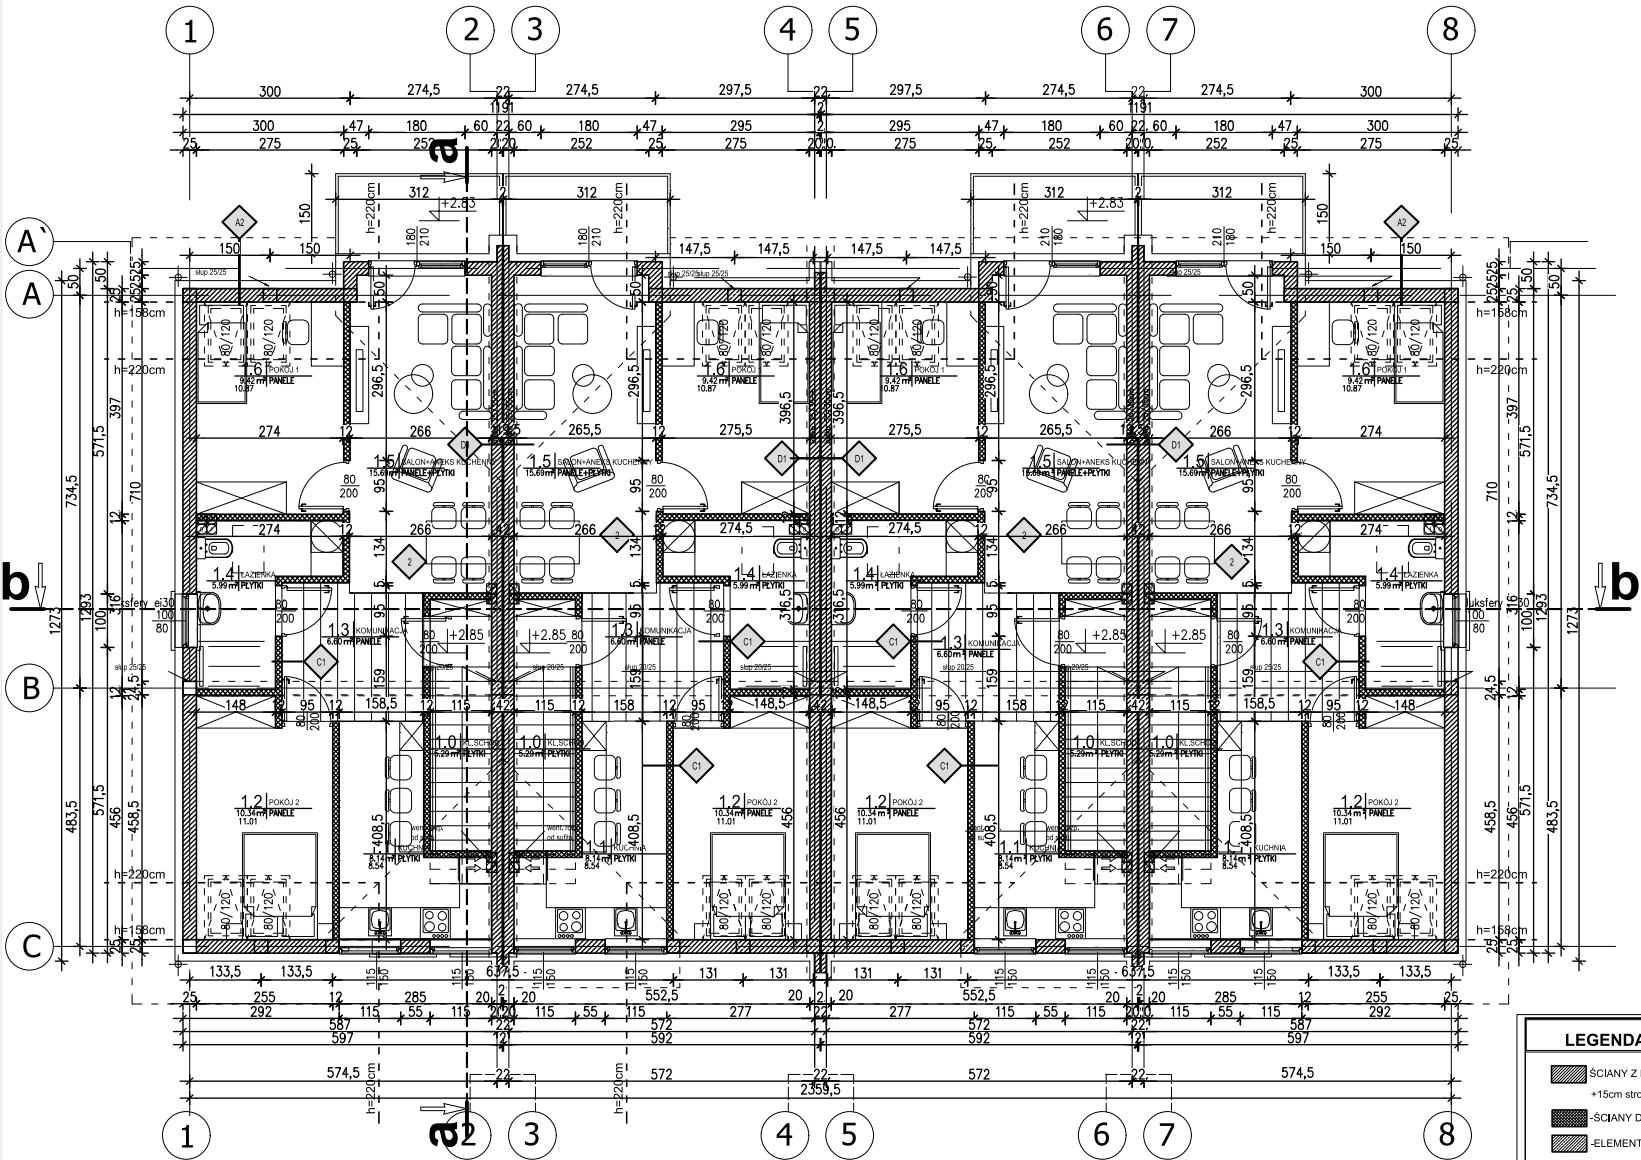

**LEGENDA:**

- ŚCIANY Z PUSTAKA POROTHERM
- +15cm stropian  $U=0,21[W/(m \cdot K)]$
- ŚCIANY DZIAŁOWE
- ELEMENTY ŻELBETOWE
- ELEMENTY BETONOWE
- NAMIENNIK SZCZELINOWY