


**2/4** 96,26


SAMODZIELNY LOKAL MIESZKALNY NR 2/4		
NR POM.	FUNKCJA	POWIERZCHNIA
4.1	Komunikacja	10,79 m <sup>2</sup>
4.2	Łazienka	4,98 m <sup>2</sup>
4.3	Pokój z aneksem kuchennym	22,90 m <sup>2</sup>
4.4	Komunikacja	5,76 m <sup>2</sup>
4.5	Pokój	5,52 m <sup>2</sup>
4.6	Pokój	13,39 m <sup>2</sup>
4.7	Pokój	32,92 m <sup>2</sup>
<b>RAZEM:</b>		<b>96,26 m<sup>2</sup></b>

**2/6** 59,19

SAMODZIELNY LOKAL MIESZKALNY NR 2/6		
NR POM.	FUNKCJA	POWIERZCHNIA
6.1	Komunikacja	1,52 m <sup>2</sup>
6.2	Łazienka	3,26 m <sup>2</sup>
6.3	Pokój z aneksem kuchennym	32,04 m <sup>2</sup>
6.4	Pokój	7,50 m <sup>2</sup>
6.5	Pokój	14,87 m <sup>2</sup>
<b>RAZEM:</b>		<b>59,19 m<sup>2</sup></b>

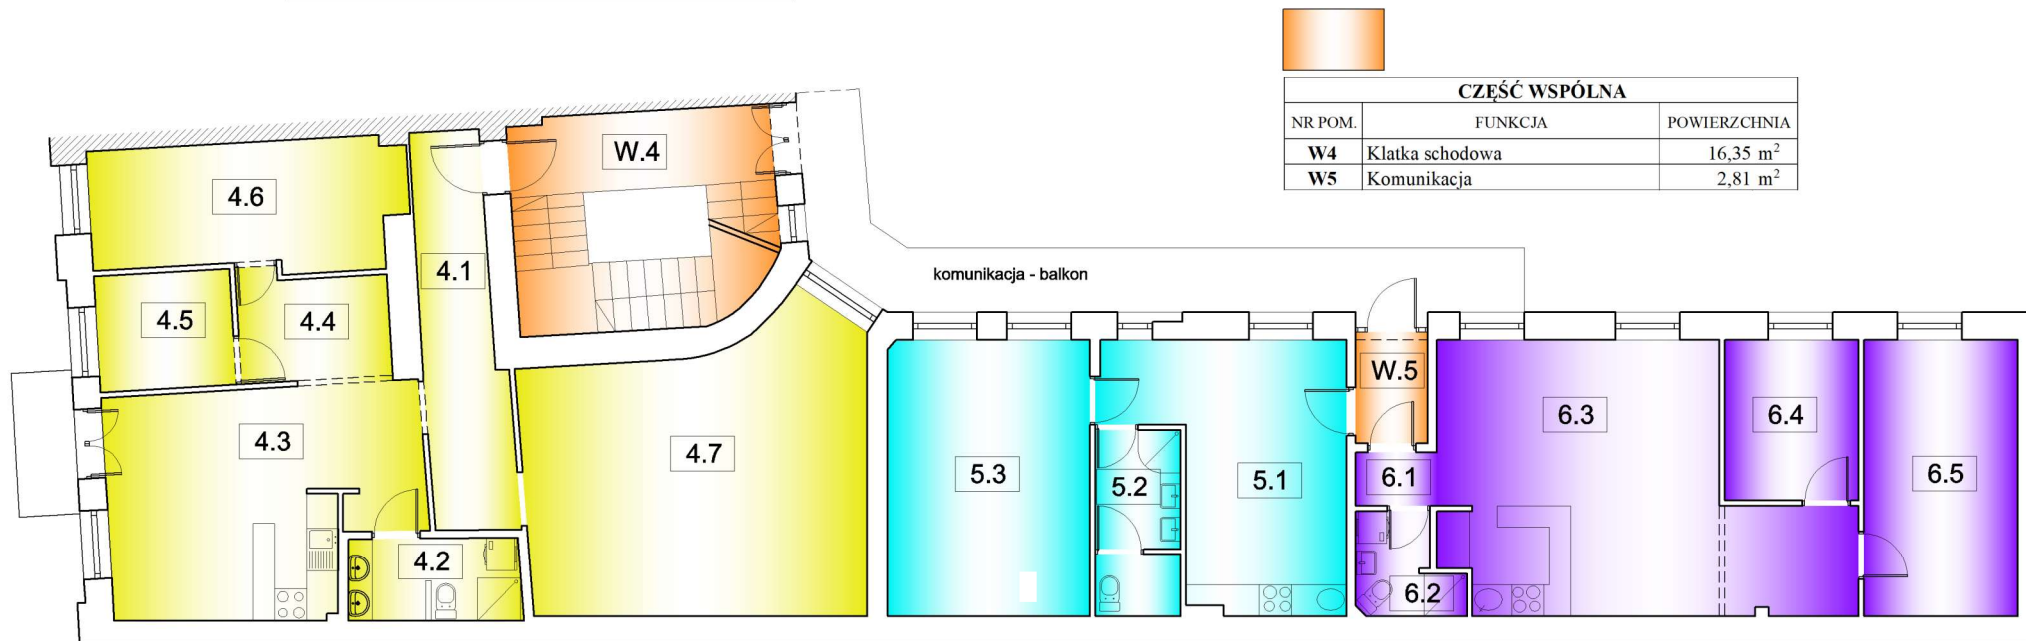

CZEŚĆ WSPÓLNA		
NR POM.	FUNKCJA	POWIERZCHNIA
W4	Klatka schodowa	16,35 m <sup>2</sup>
W5	Komunikacja	2,81 m <sup>2</sup>

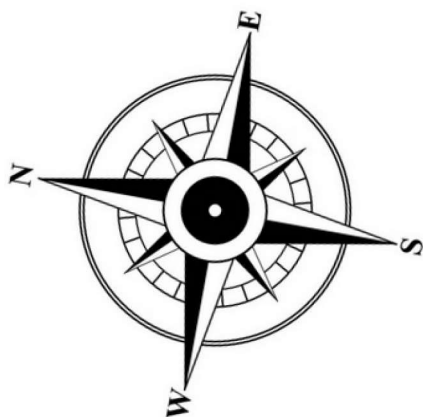

**2/5** 43,00

SAMODZIELNY LOKAL MIESZKALNY NR 2/5		
NR POM.	FUNKCJA	POWIERZCHNIA
5.1	Pokój z aneksem kuchennym	18,00 m <sup>2</sup>
5.2	Łazienka	5,44 m <sup>2</sup>
5.3	Pokój	19,56 m <sup>2</sup>
<b>RAZEM:</b>		<b>43,00 m<sup>2</sup></b>

**BUDYNEK MIESZKALNO-USŁUGOWY**  
 Nowy Sącz ul. Wałowa 2  
 Działka nr120/1 obr. 29



mgr inż. arch. Tomasz Sus  
 uprawnienia do projektowania w specjalności  
 architektonicznej bez ograniczeń Nr 200/2001