


**2/9** 62,46

SAMODZIELNY LOKAL MIESZKALNY NR 2/9		
NR POM.	FUNKCJA	POWIERZCHNIA
9.1	Komunikacja	2,33 m <sup>2</sup>
9.2	Łazienka	3,56 m <sup>2</sup>
9.3	Spizarka	3,71 m <sup>2</sup>
9.4	Pokój z aneksem kuchennym	36,70 m <sup>2</sup>
9.5	Pokój	8,16 m <sup>2</sup>
9.6	Pokój	8,00 m <sup>2</sup>
<b>RAZEM:</b>		<b>62,46 m<sup>2</sup></b>

**2/7** 58,47


SAMODZIELNY LOKAL MIESZKALNY NR 2/7		
NR POM.	FUNKCJA	POWIERZCHNIA
7.1	Komunikacja	6,95 m <sup>2</sup>
7.2	Łazienka	3,32 m <sup>2</sup>
7.3	Wc	1,02 m <sup>2</sup>
7.4	Pokój z aneksem kuchennym	31,10 m <sup>2</sup>
7.5	Pokój	16,08 m <sup>2</sup>
<b>RAZEM:</b>		<b>58,47 m<sup>2</sup></b>

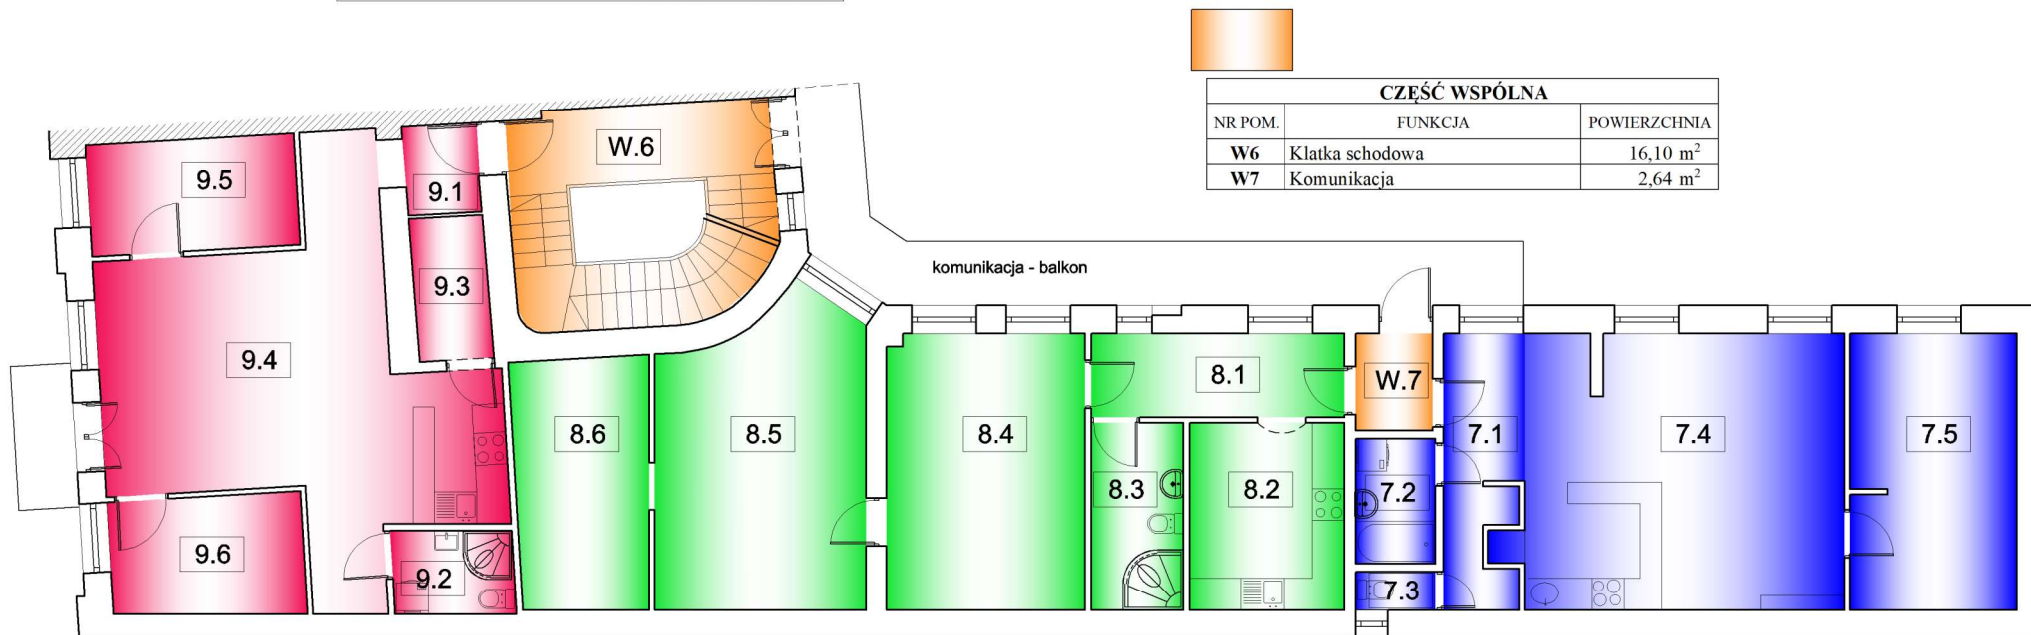

CZEŚĆ WSPÓLNA		
NR POM.	FUNKCJA	POWIERZCHNIA
W6	Klatka schodowa	16,10 m <sup>2</sup>
W7	Komunikacja	2,64 m <sup>2</sup>

**8** 75,82

SAMODZIELNY LOKAL MIESZKALNY NR 2/8		
NR POM.	FUNKCJA	POWIERZCHNIA
8.1	Komunikacja	7,43 m <sup>2</sup>
8.2	Kuchnia	10,14 m <sup>2</sup>
8.3	Łazienka	6,03 m <sup>2</sup>
8.4	Pokój	19,08 m <sup>2</sup>
8.5	Pokój	21,36 m <sup>2</sup>
8.6	Garderoba	11,78 m <sup>2</sup>
<b>RAZEM:</b>		<b>75,82 m<sup>2</sup></b>

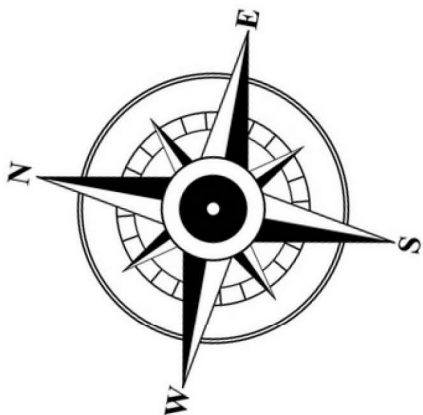

**BUDYNEK MIESZKALNO-USŁUGOWY**  
 Nowy Sącz ul. Wałowa 2  
 Działka nr120/1 obr. 29



mgr inż. arch. Tomasz Sus  
 uprawnienia do projektowania w specjalności  
 architektonicznej bez ograniczeń Nr 200/2001