



- ① tynk elewacyjny cienkowsrstwowy
- ② obróbka blacharska
- ③ tynk elewacyjny cienkowsrstwowy
- ④ okładzina z desek
- ⑤ okna, drzwi PCV lub aluminiowe
- ⑥ pokrycie dachu-blacha na rąbek
- ⑦ okładzina kamienna
- ⑧ brama garażowa
- ⑨ rury spustowe
- ⑩ okładzina kominów-blacha

- kolor biały
- kolor antracyt
- kolor biały
- naturalne drewno
- kolor antracyt
- kolor antracyt
- kamień szary
- kolor szary
- kolor szary
- kolor antracyt

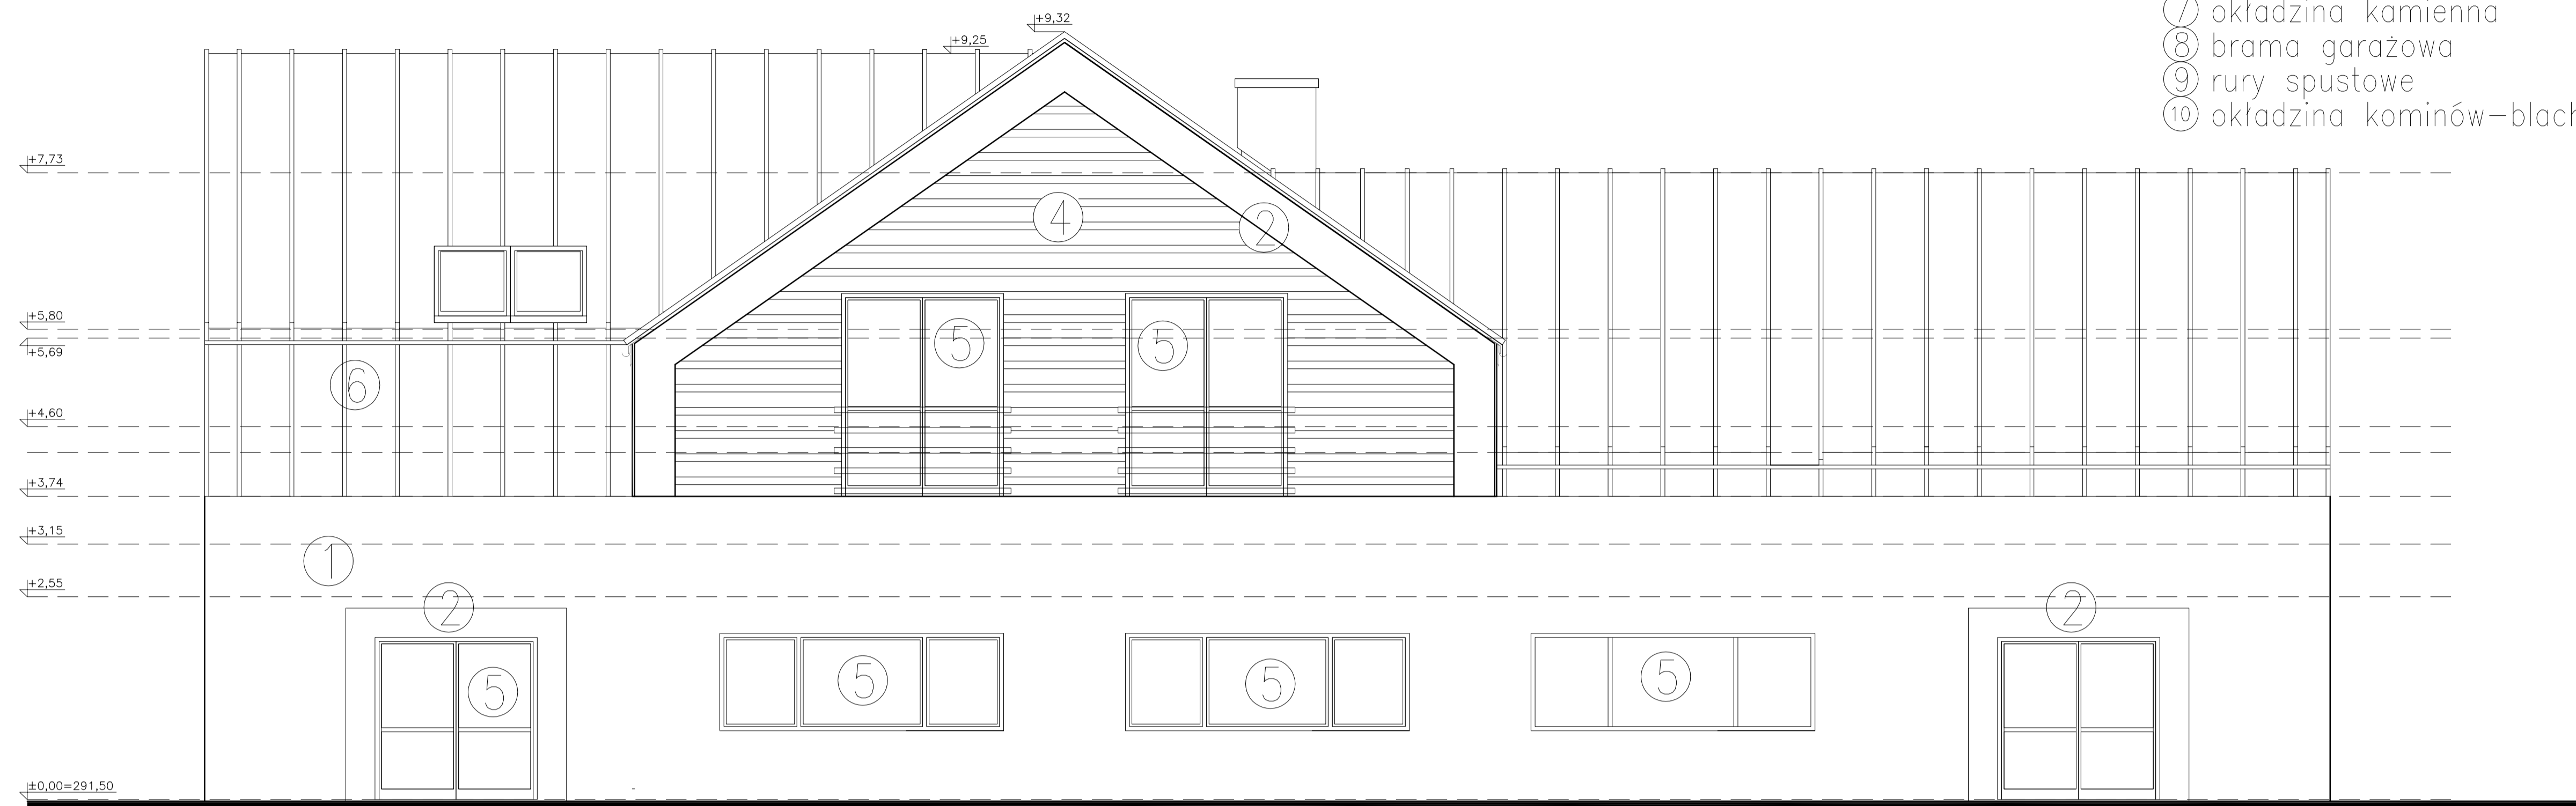

elewacja południowa

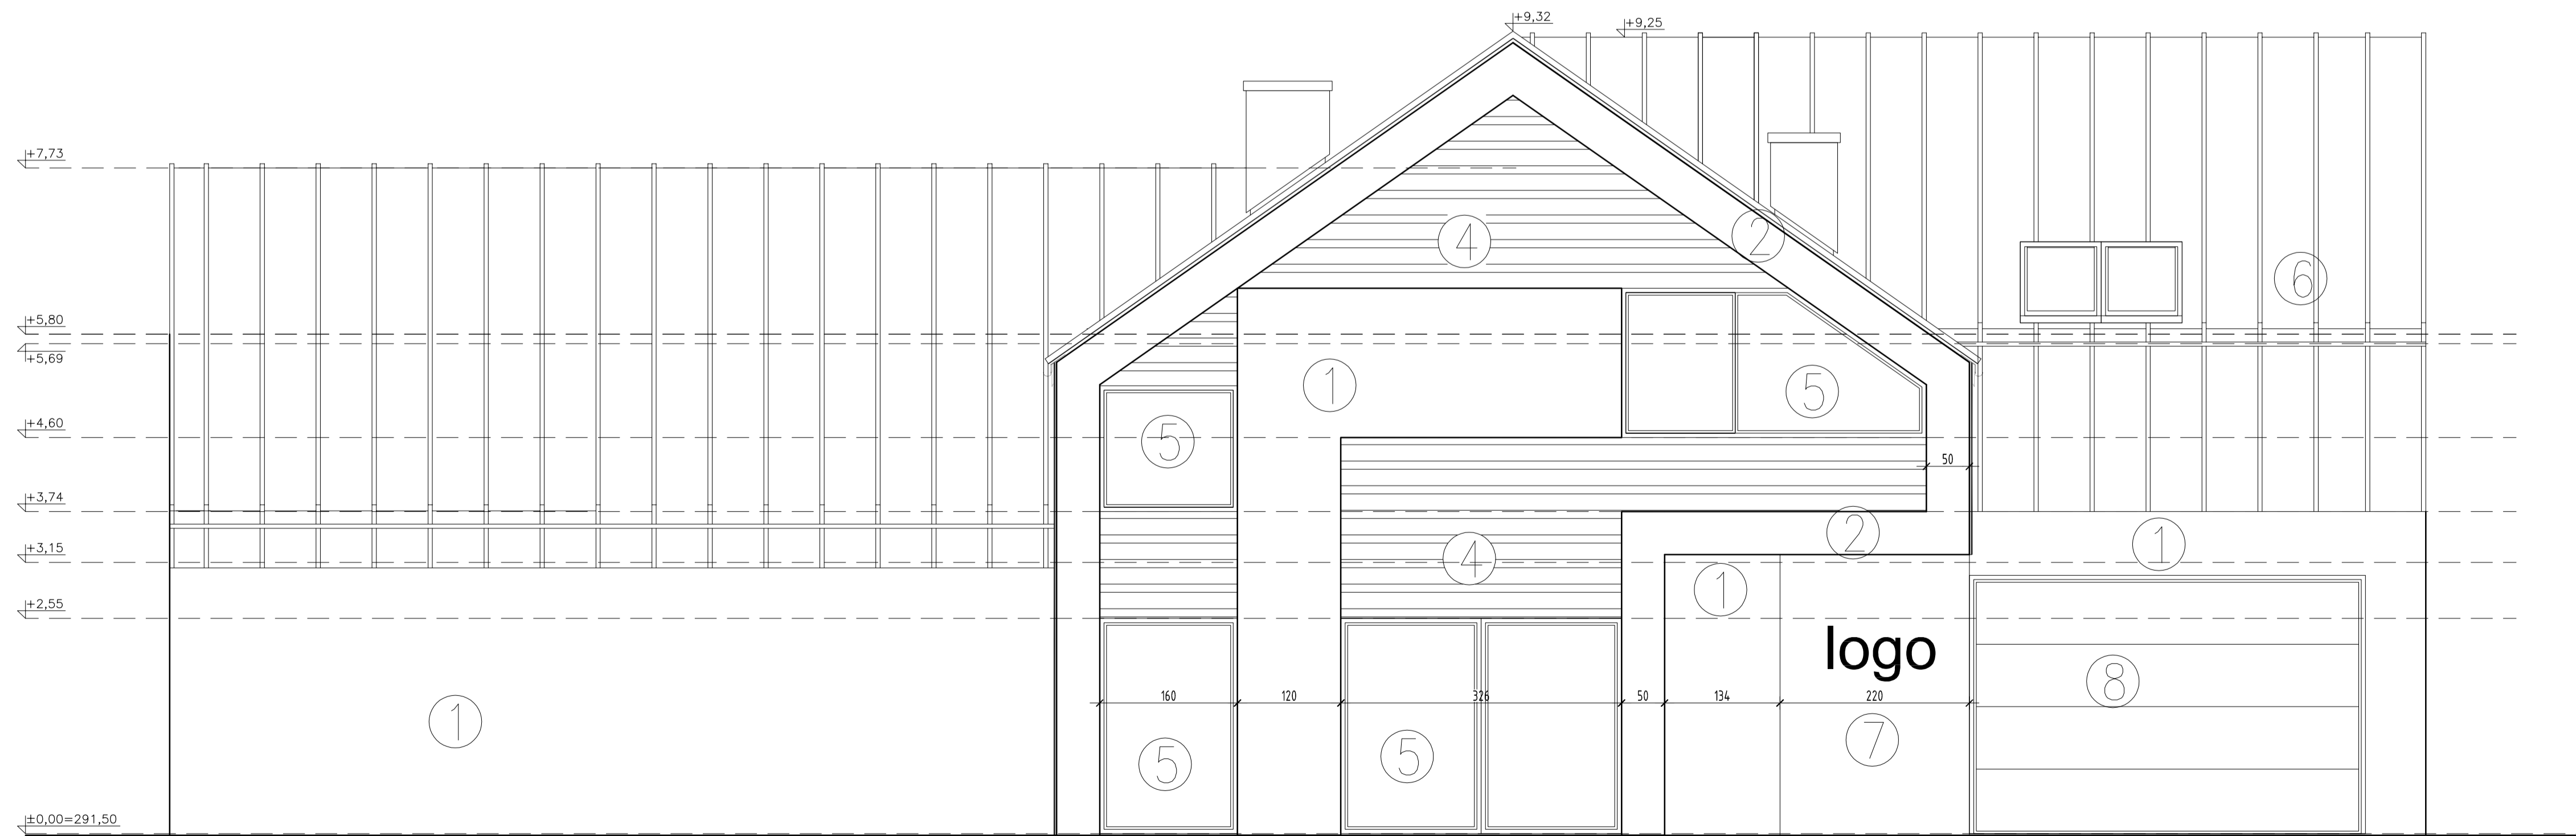

elewacja północna



ERROR: syntaxerror  
OFFENDING COMMAND: --nostringval--

STACK:

```
/Title  
( )  
/Subject  
(D:20180613121107+02'00' )  
/ModDate  
( )  
/Keywords  
(PDFCreator Version 0.9.5)  
/Creator  
(D:20180613121107+02'00' )  
/CreationDate  
(user)  
/Author  
-mark-
```