


**PARTER**

KOND.	NR	POMIESZCZENIE	POW. NETTO
1.	01	WIATROLAP	7.68
1.	02	KOMUNIKACJA	22.27
1.	03	SCHODY	4.96
1.	04	ŁAZIENKA	9.80
1.	05	POKÓJ	19.22
1.	06	SALON	26.44
1.	07	KUCHNIA	18.25
1.	08	KOTŁOWNIA	5.33
1.	09	GARAŻ	35.98
		<b>RAZEM</b>	<b>149.93</b>

**PODDASZE**

KOND	NR	POMIESZCZENIE	POW. NETTO
2.	01	ŁAZIENKA	9.80
2.	02	POKÓJ	19.22
2.	03	POKÓJ	19.22
2.	04	GARDEROBA	13.51
2.	05	POM. GOSPODARCZE	18.90
2.	06	ŁAZIENKA	8.63
2.	07	KOMUNIKACJA	11.15
2.	08	SCHODY	5.74
		<b>RAZEM</b>	<b>106.17</b>

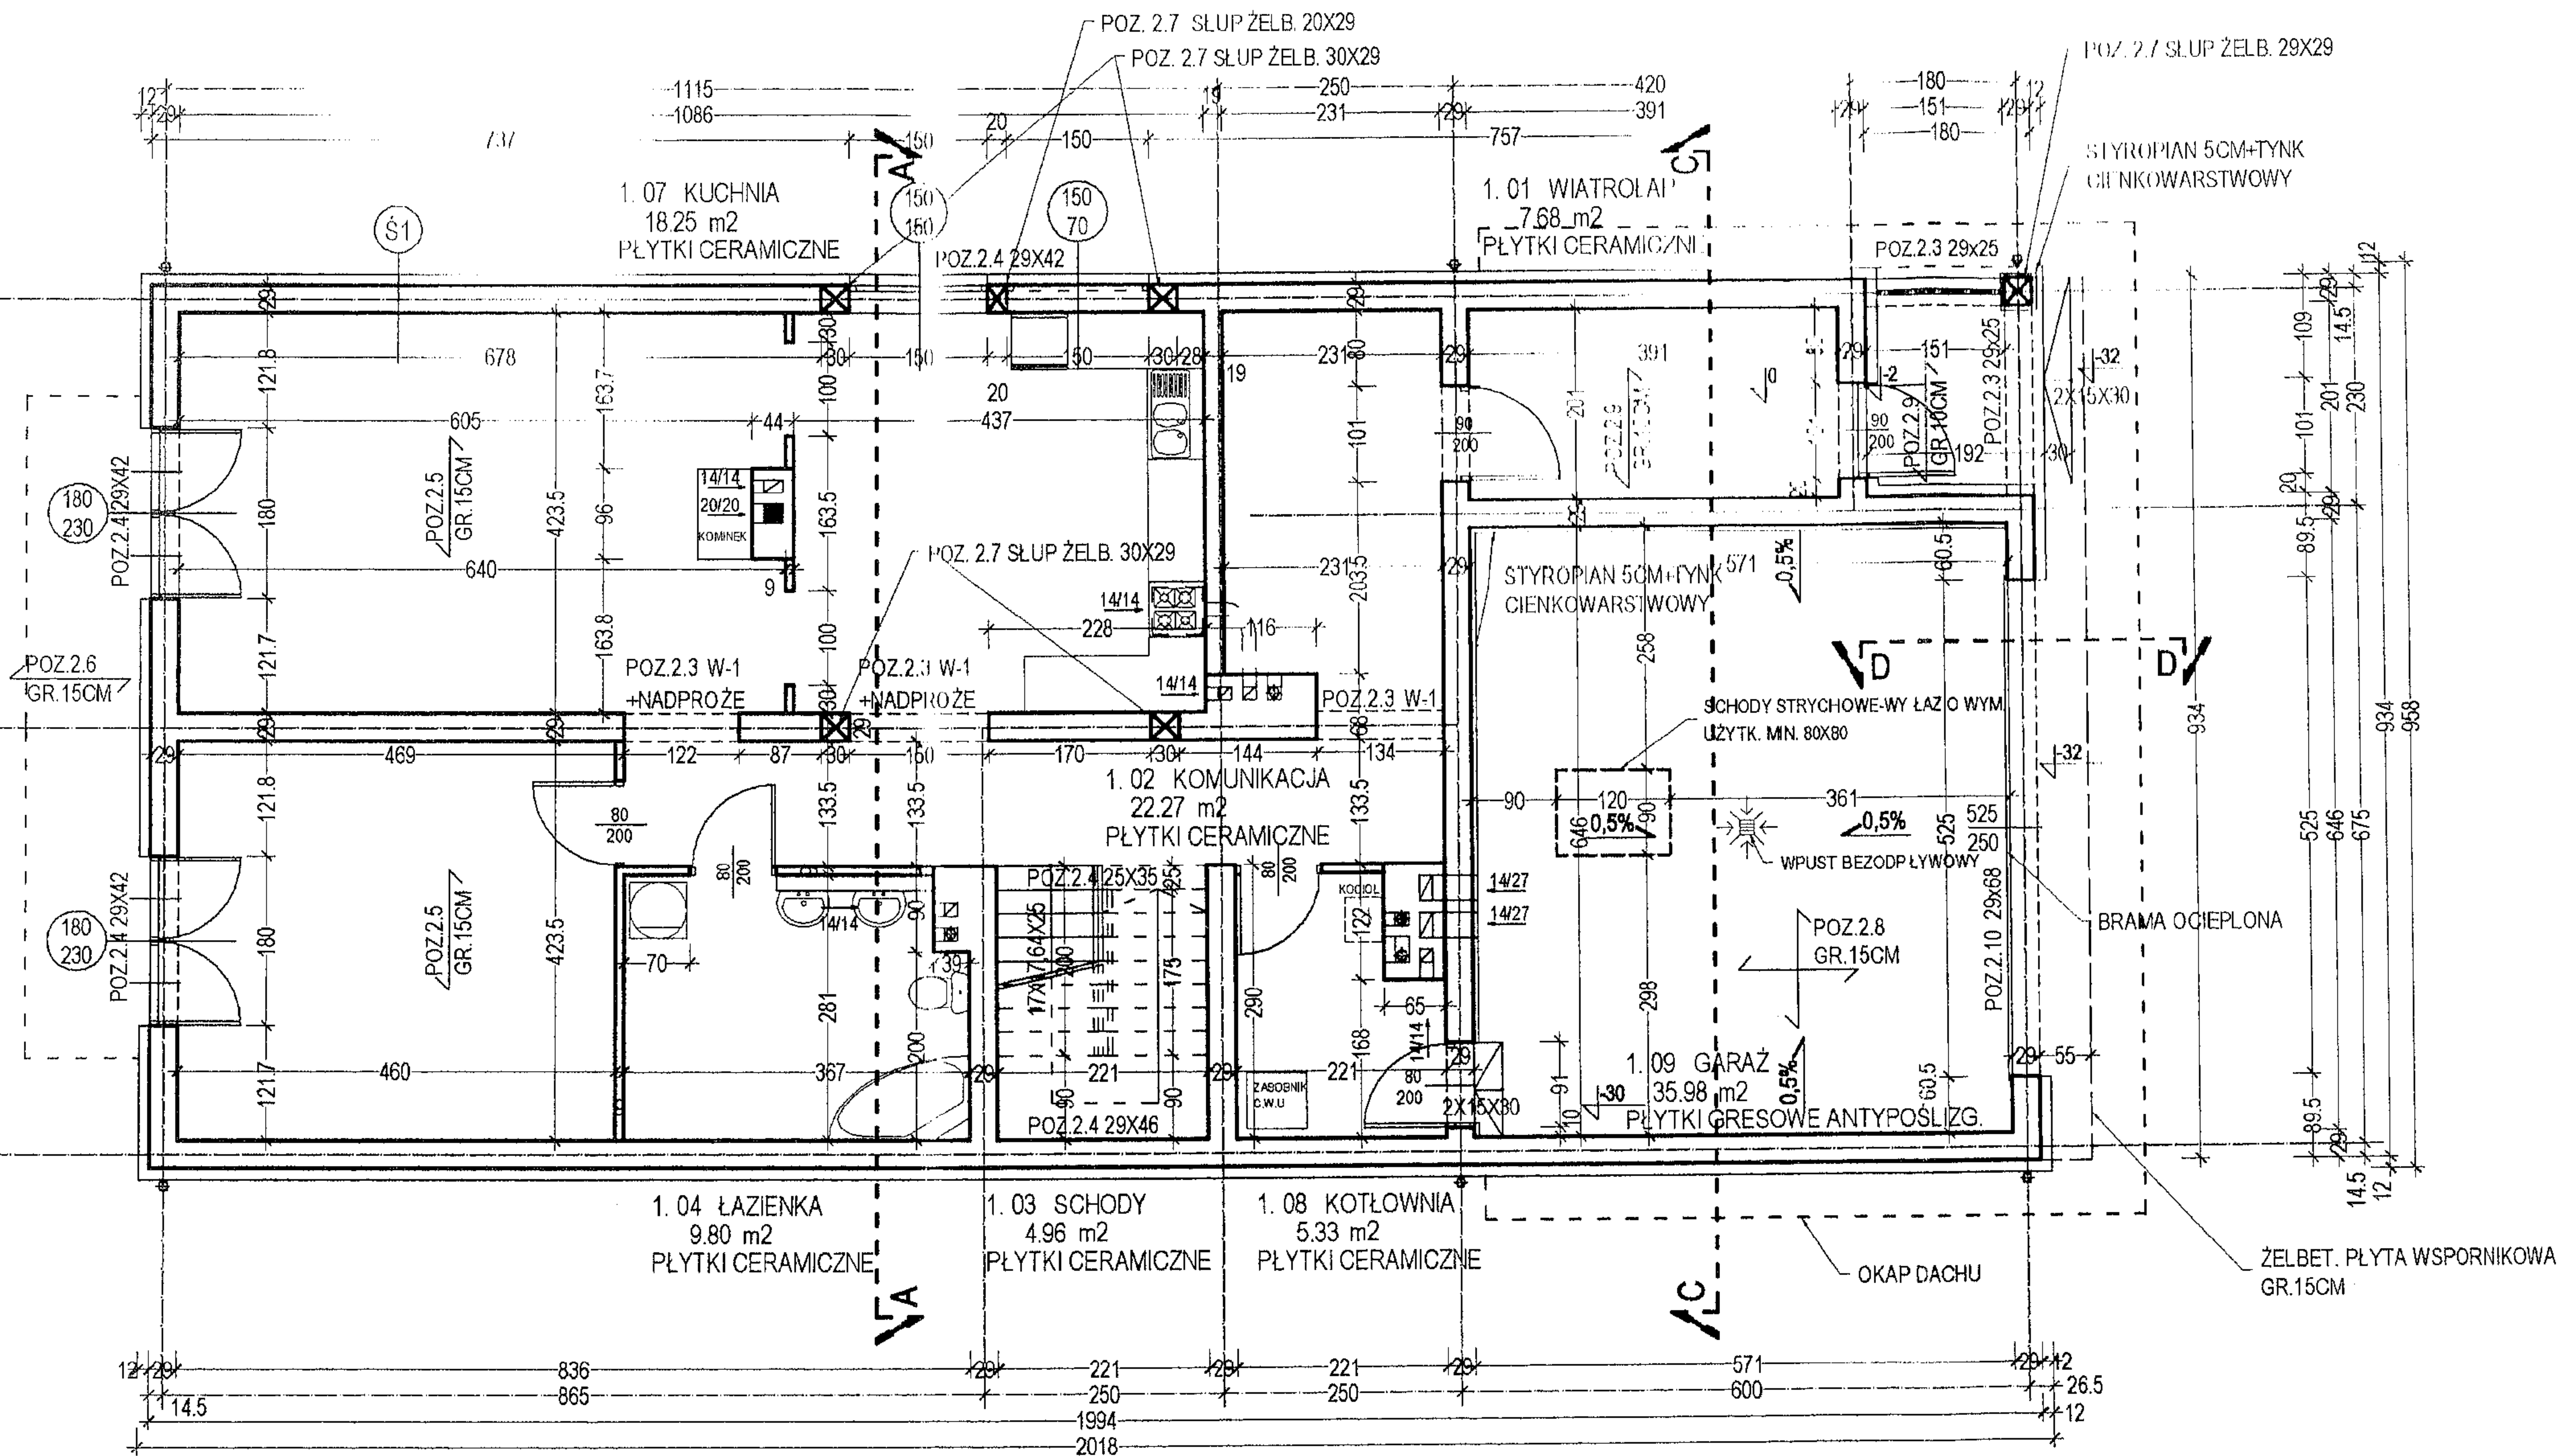

RZUT PARTERU  
SKALA 1:100

